


3 этаж

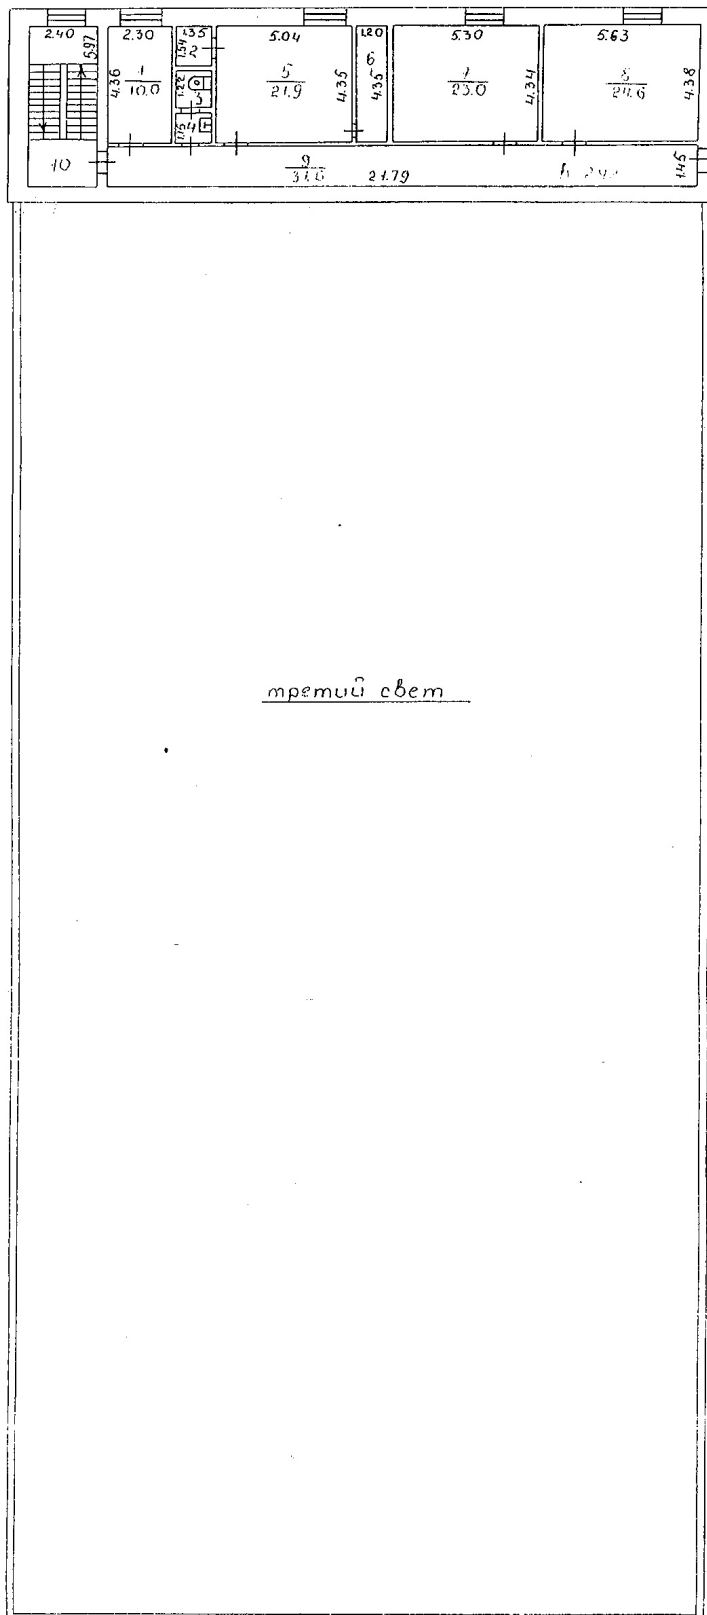

третий свет

Филиал ФГУП "Ростехинвентаризация" по Красноярскому краю		Инв. № Квартал №
Лист № 3	Поэтажный ПЛАН на ЗДАНИЕ: СКЛАД САМОЛЕТНЫХ ГРУЗОВ, АБК Строение лит. В По ул. р-он П. АЛЫКЕЛЬ Домов. № _____ кв. _____ г. НОРИЛЬСК	Масштаб 1: 200
Дата		Получено
21.07.06.	Исполнитель И.А. ШИКЕРА	Проверил