


Схема посадки зданий на Генеральном плане

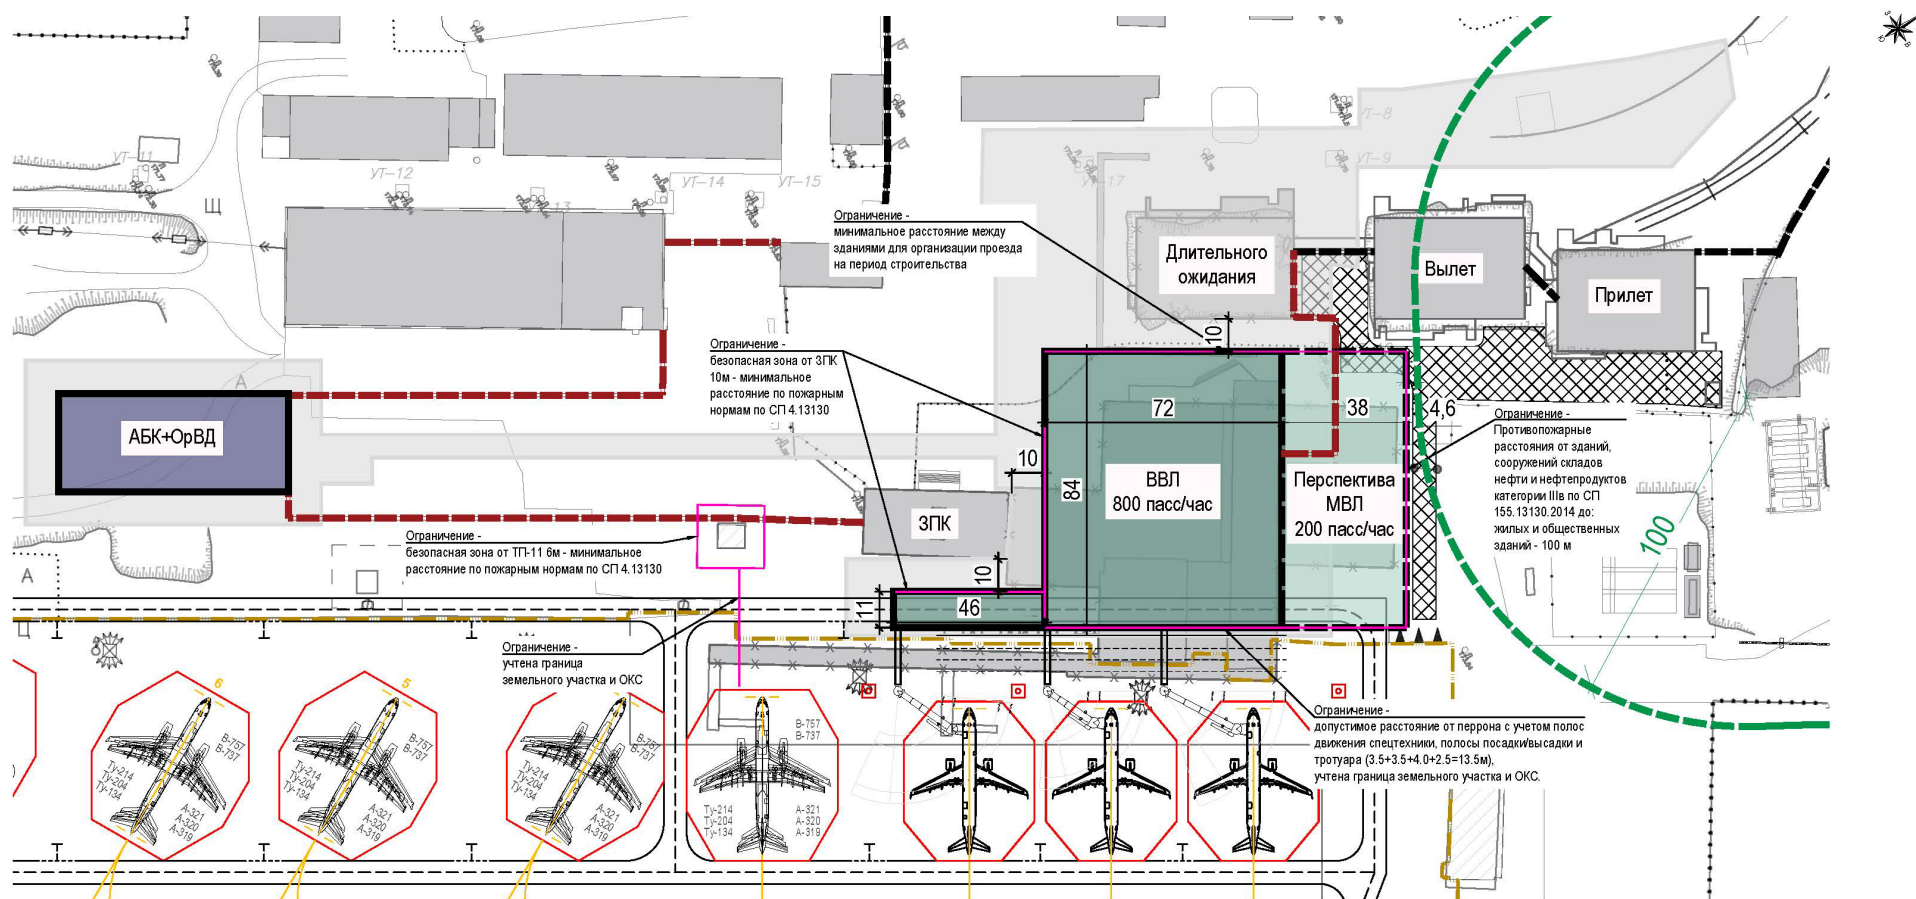

Условные обозначения:

- Проектируемое покрытие
- Перспективное расширение здания АВК
- Здания и сооружения, рассматриваемые в МП

- Проектируемые здания АВК
- Существующее ограждение КЗА
- Проектируемое ограждение КЗА
- Граница ограничений по строительству/расширению АВК

Противопожарные расстояния от зданий, сооружений складов нефти и нефтепродуктов категории IIIв по СП 155.13130.2014 до:

жилых и общественных зданий - 100 м