


здание грузового терминала ВВЛ, МВЛ и ОПП
108x48 м

План на отм. 0,000
М 1:200

территория со стороны города (подъезды, автостоянки)

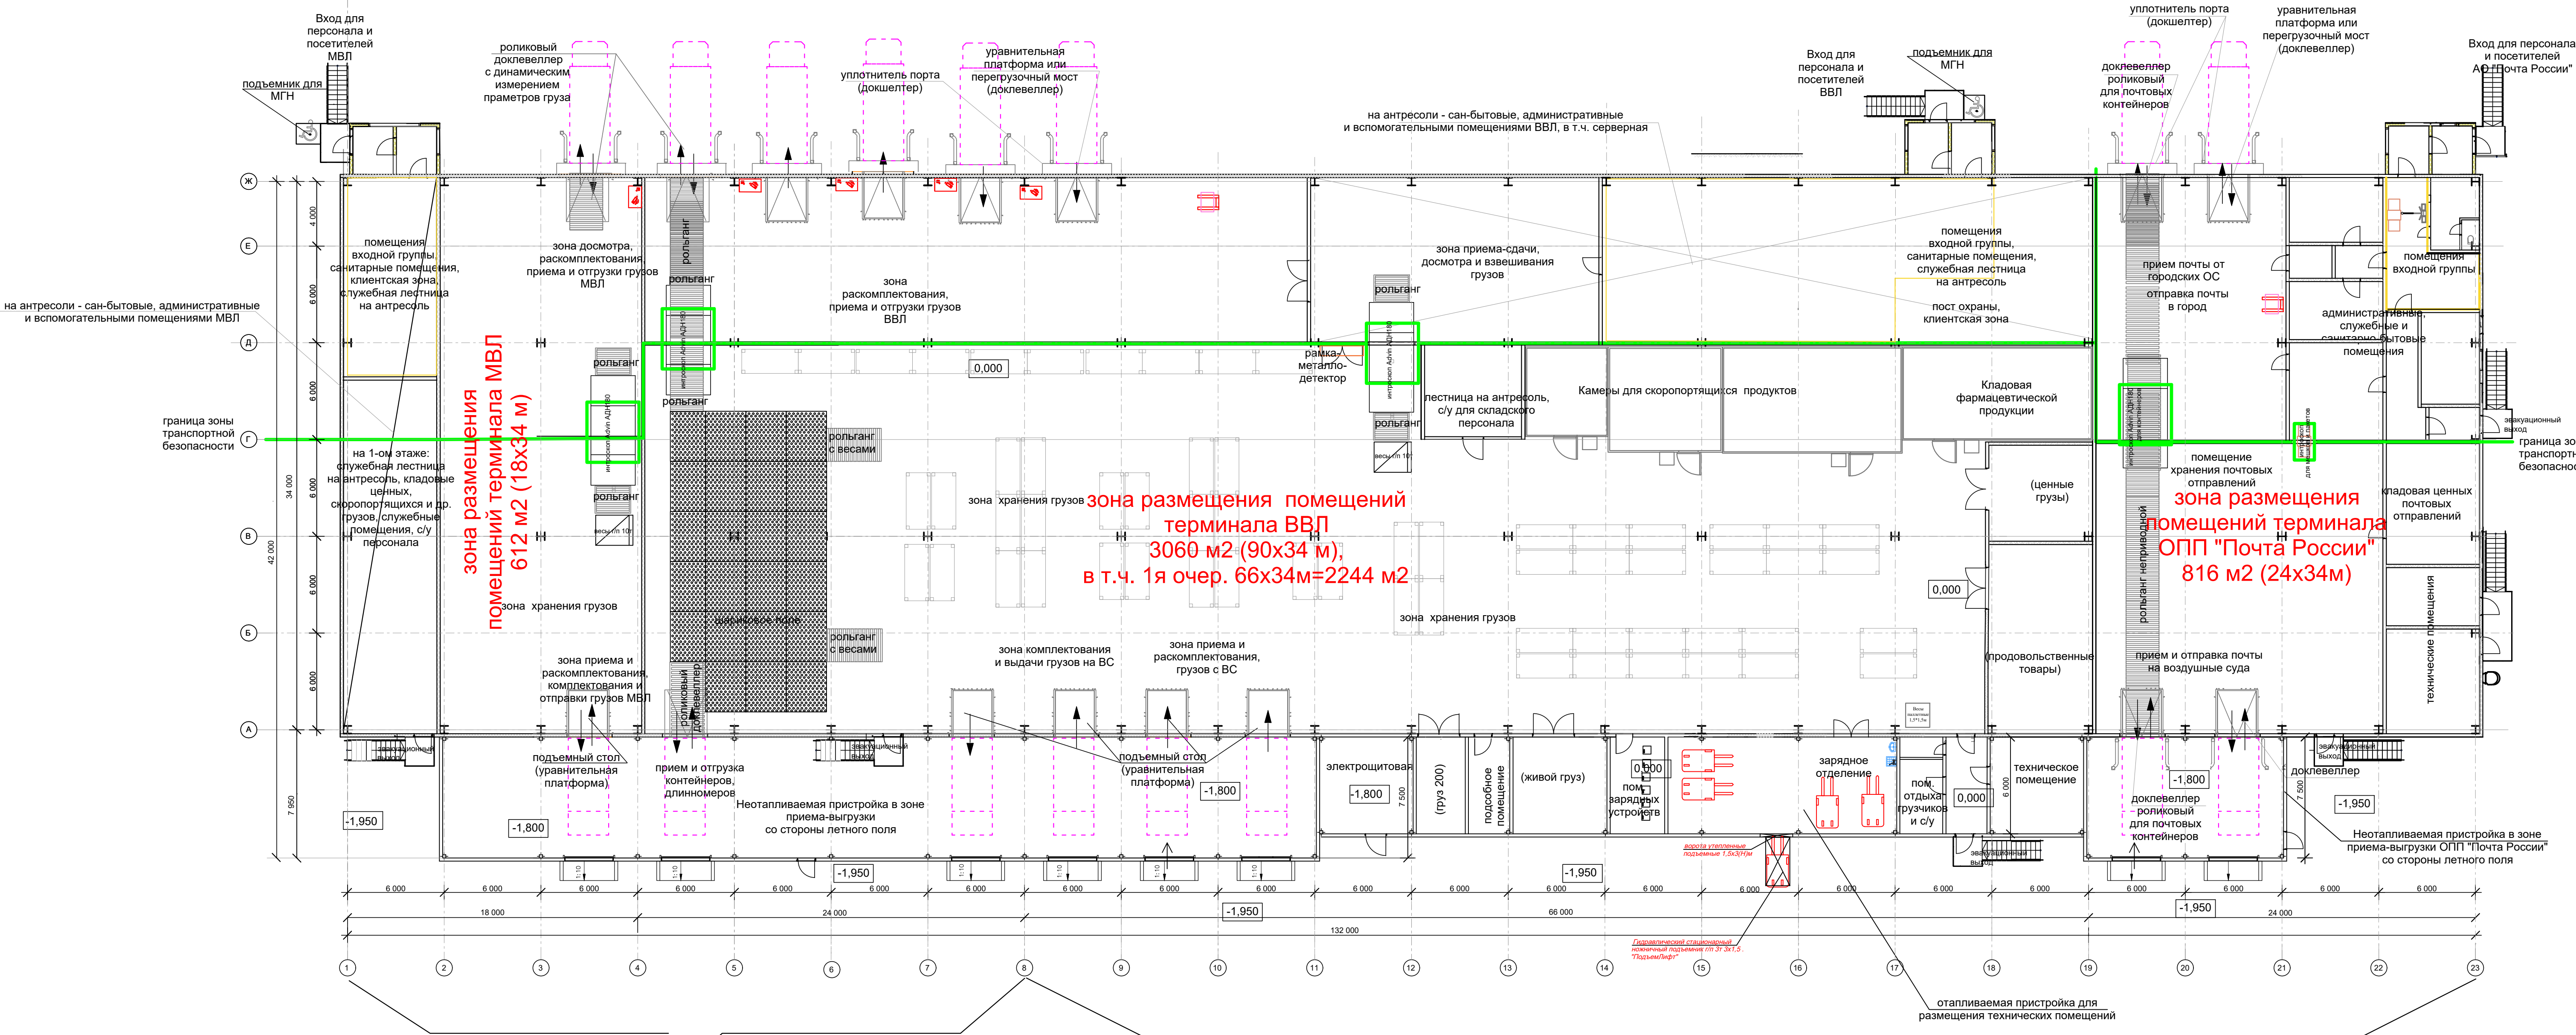

2 этап стр-ва

1 этап стр-ва
территория грузового двора (со стороны аэропорта и прездов к летному полю)

граница зоны
доступа посетителей (клиентов)

граница зоны
транспортной
безопасности

АР					
"Строительство нового грузового терминала в аэропорту "Норильск"" г. Норильск					
Изм.	Кол.уч.	Лист	№Док.	Подп.	Дата
Разраб.	ГИП				
Здание грузового терминала				Стадия	Лист
				01	Листов
План на отм. 0.000					
Н. контр.					