

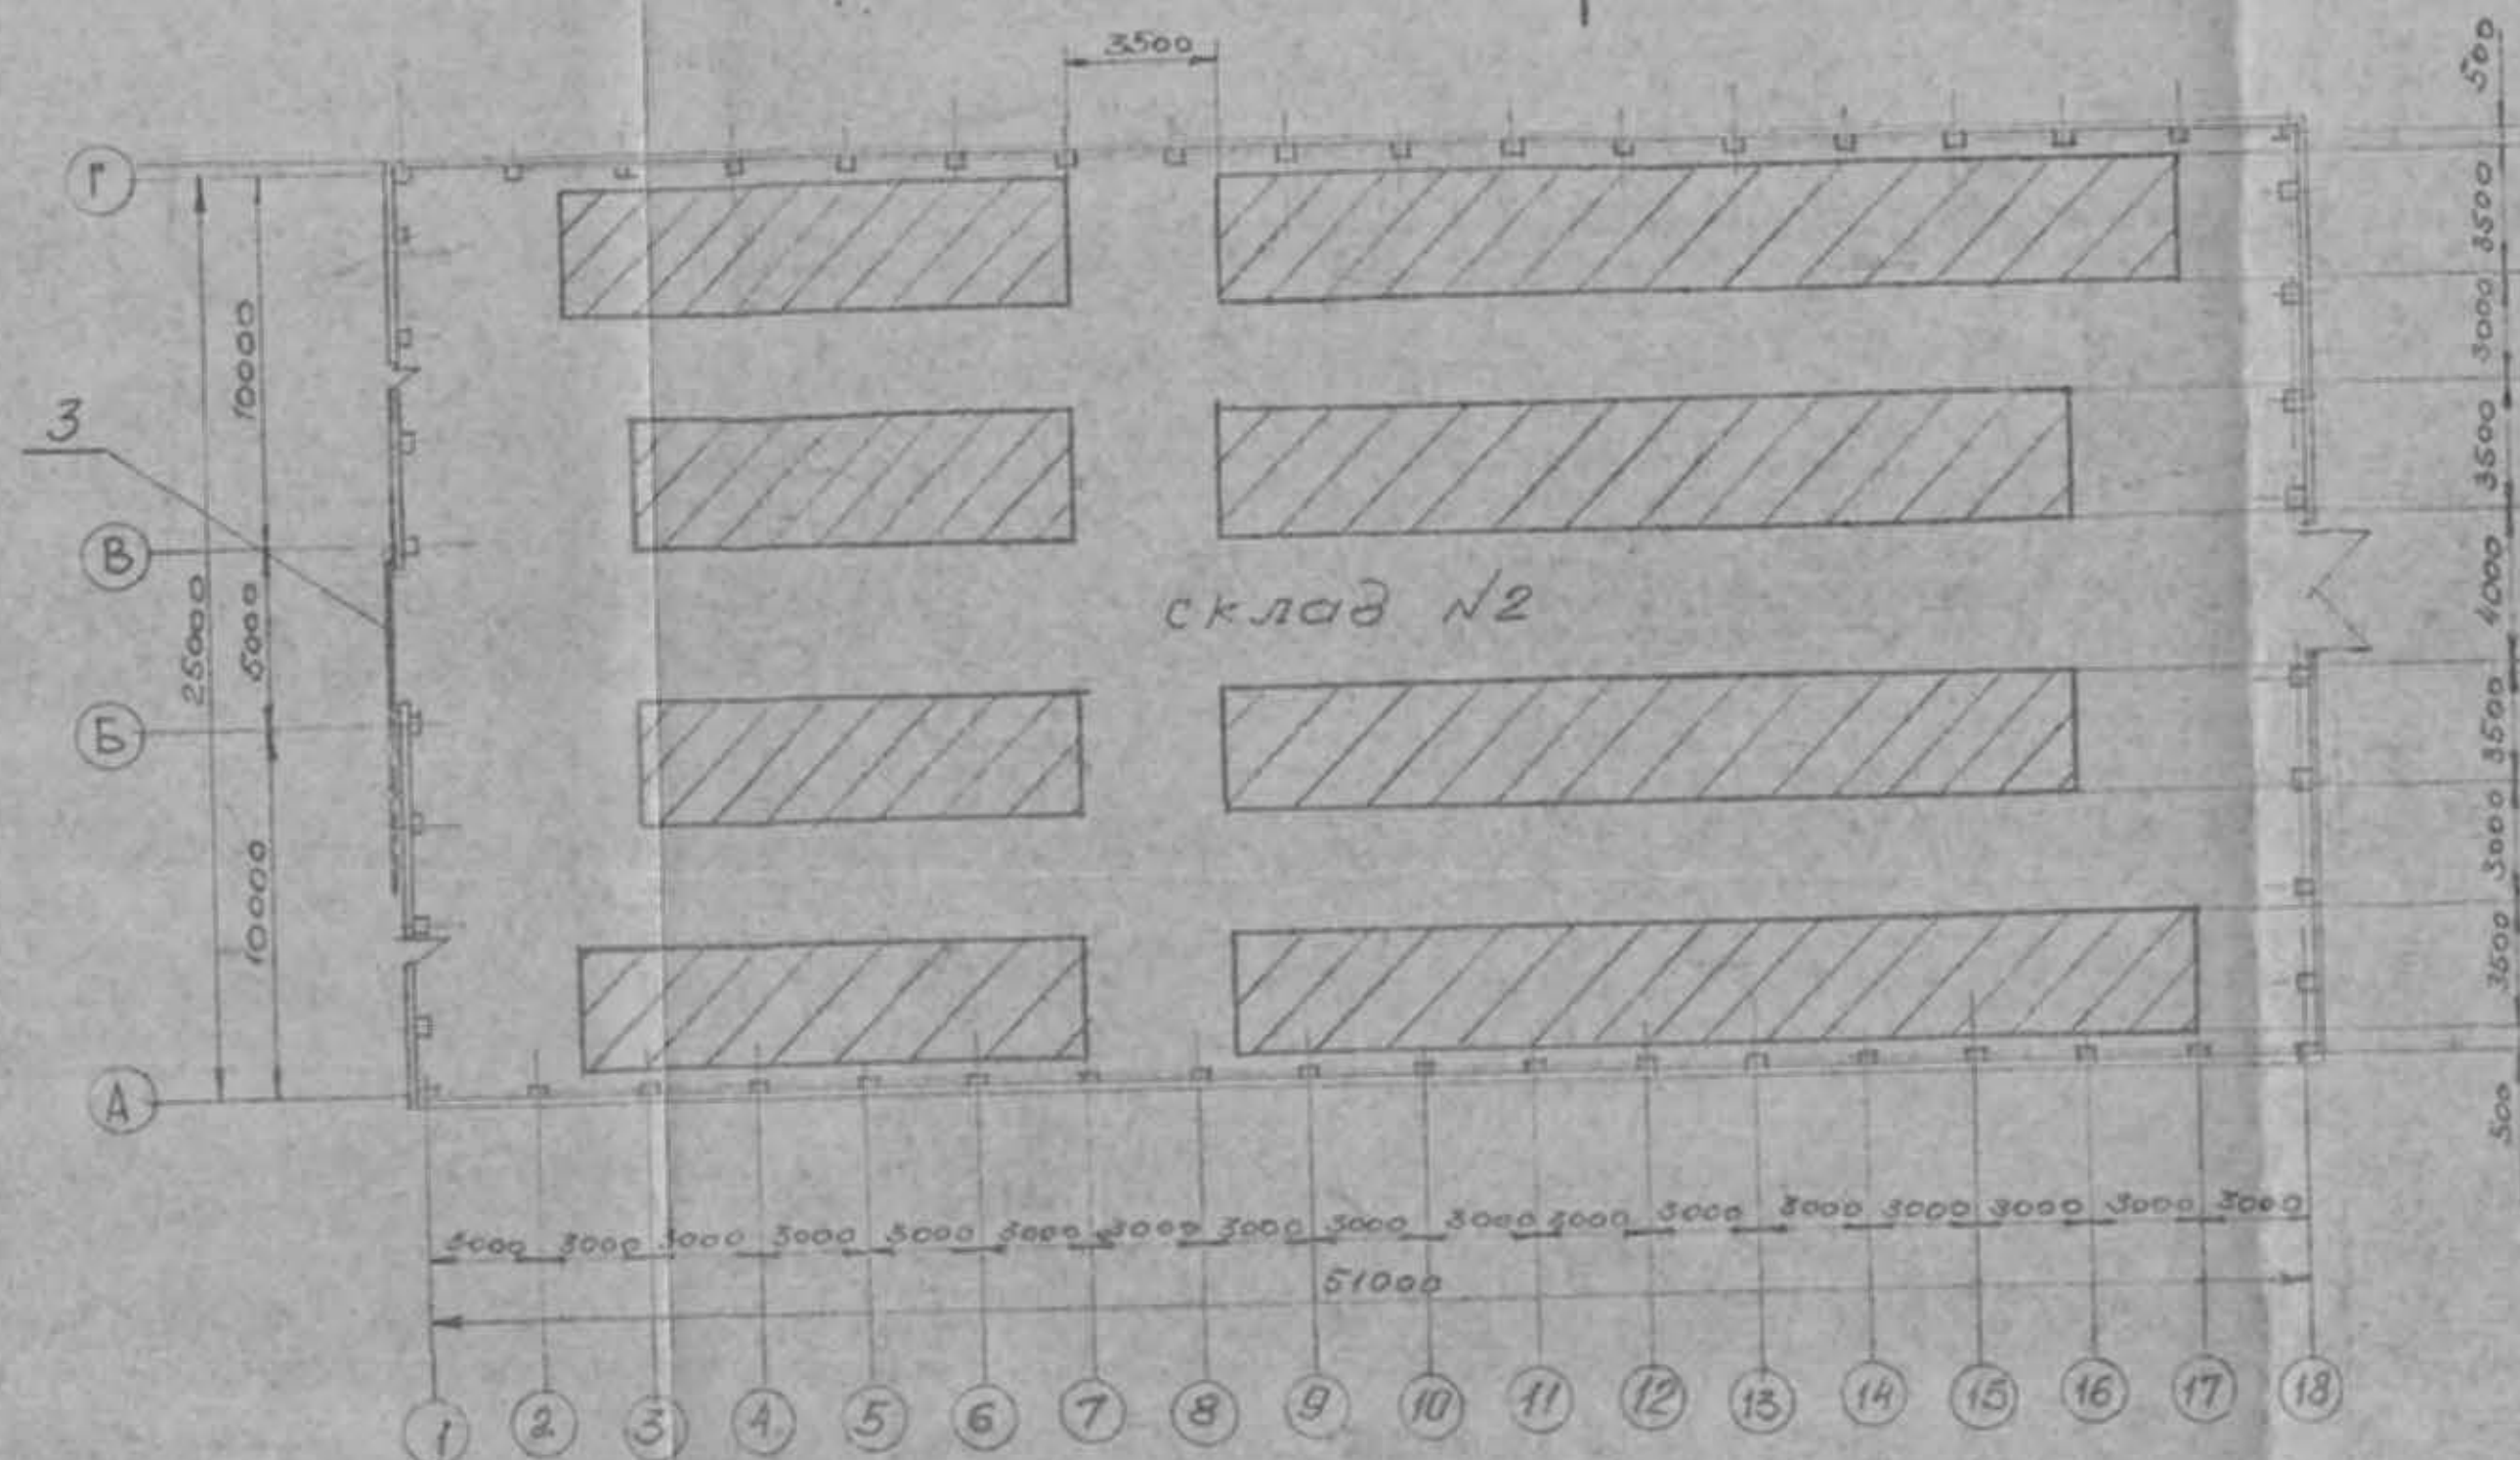


План склада Норильскоторга
М 1:200

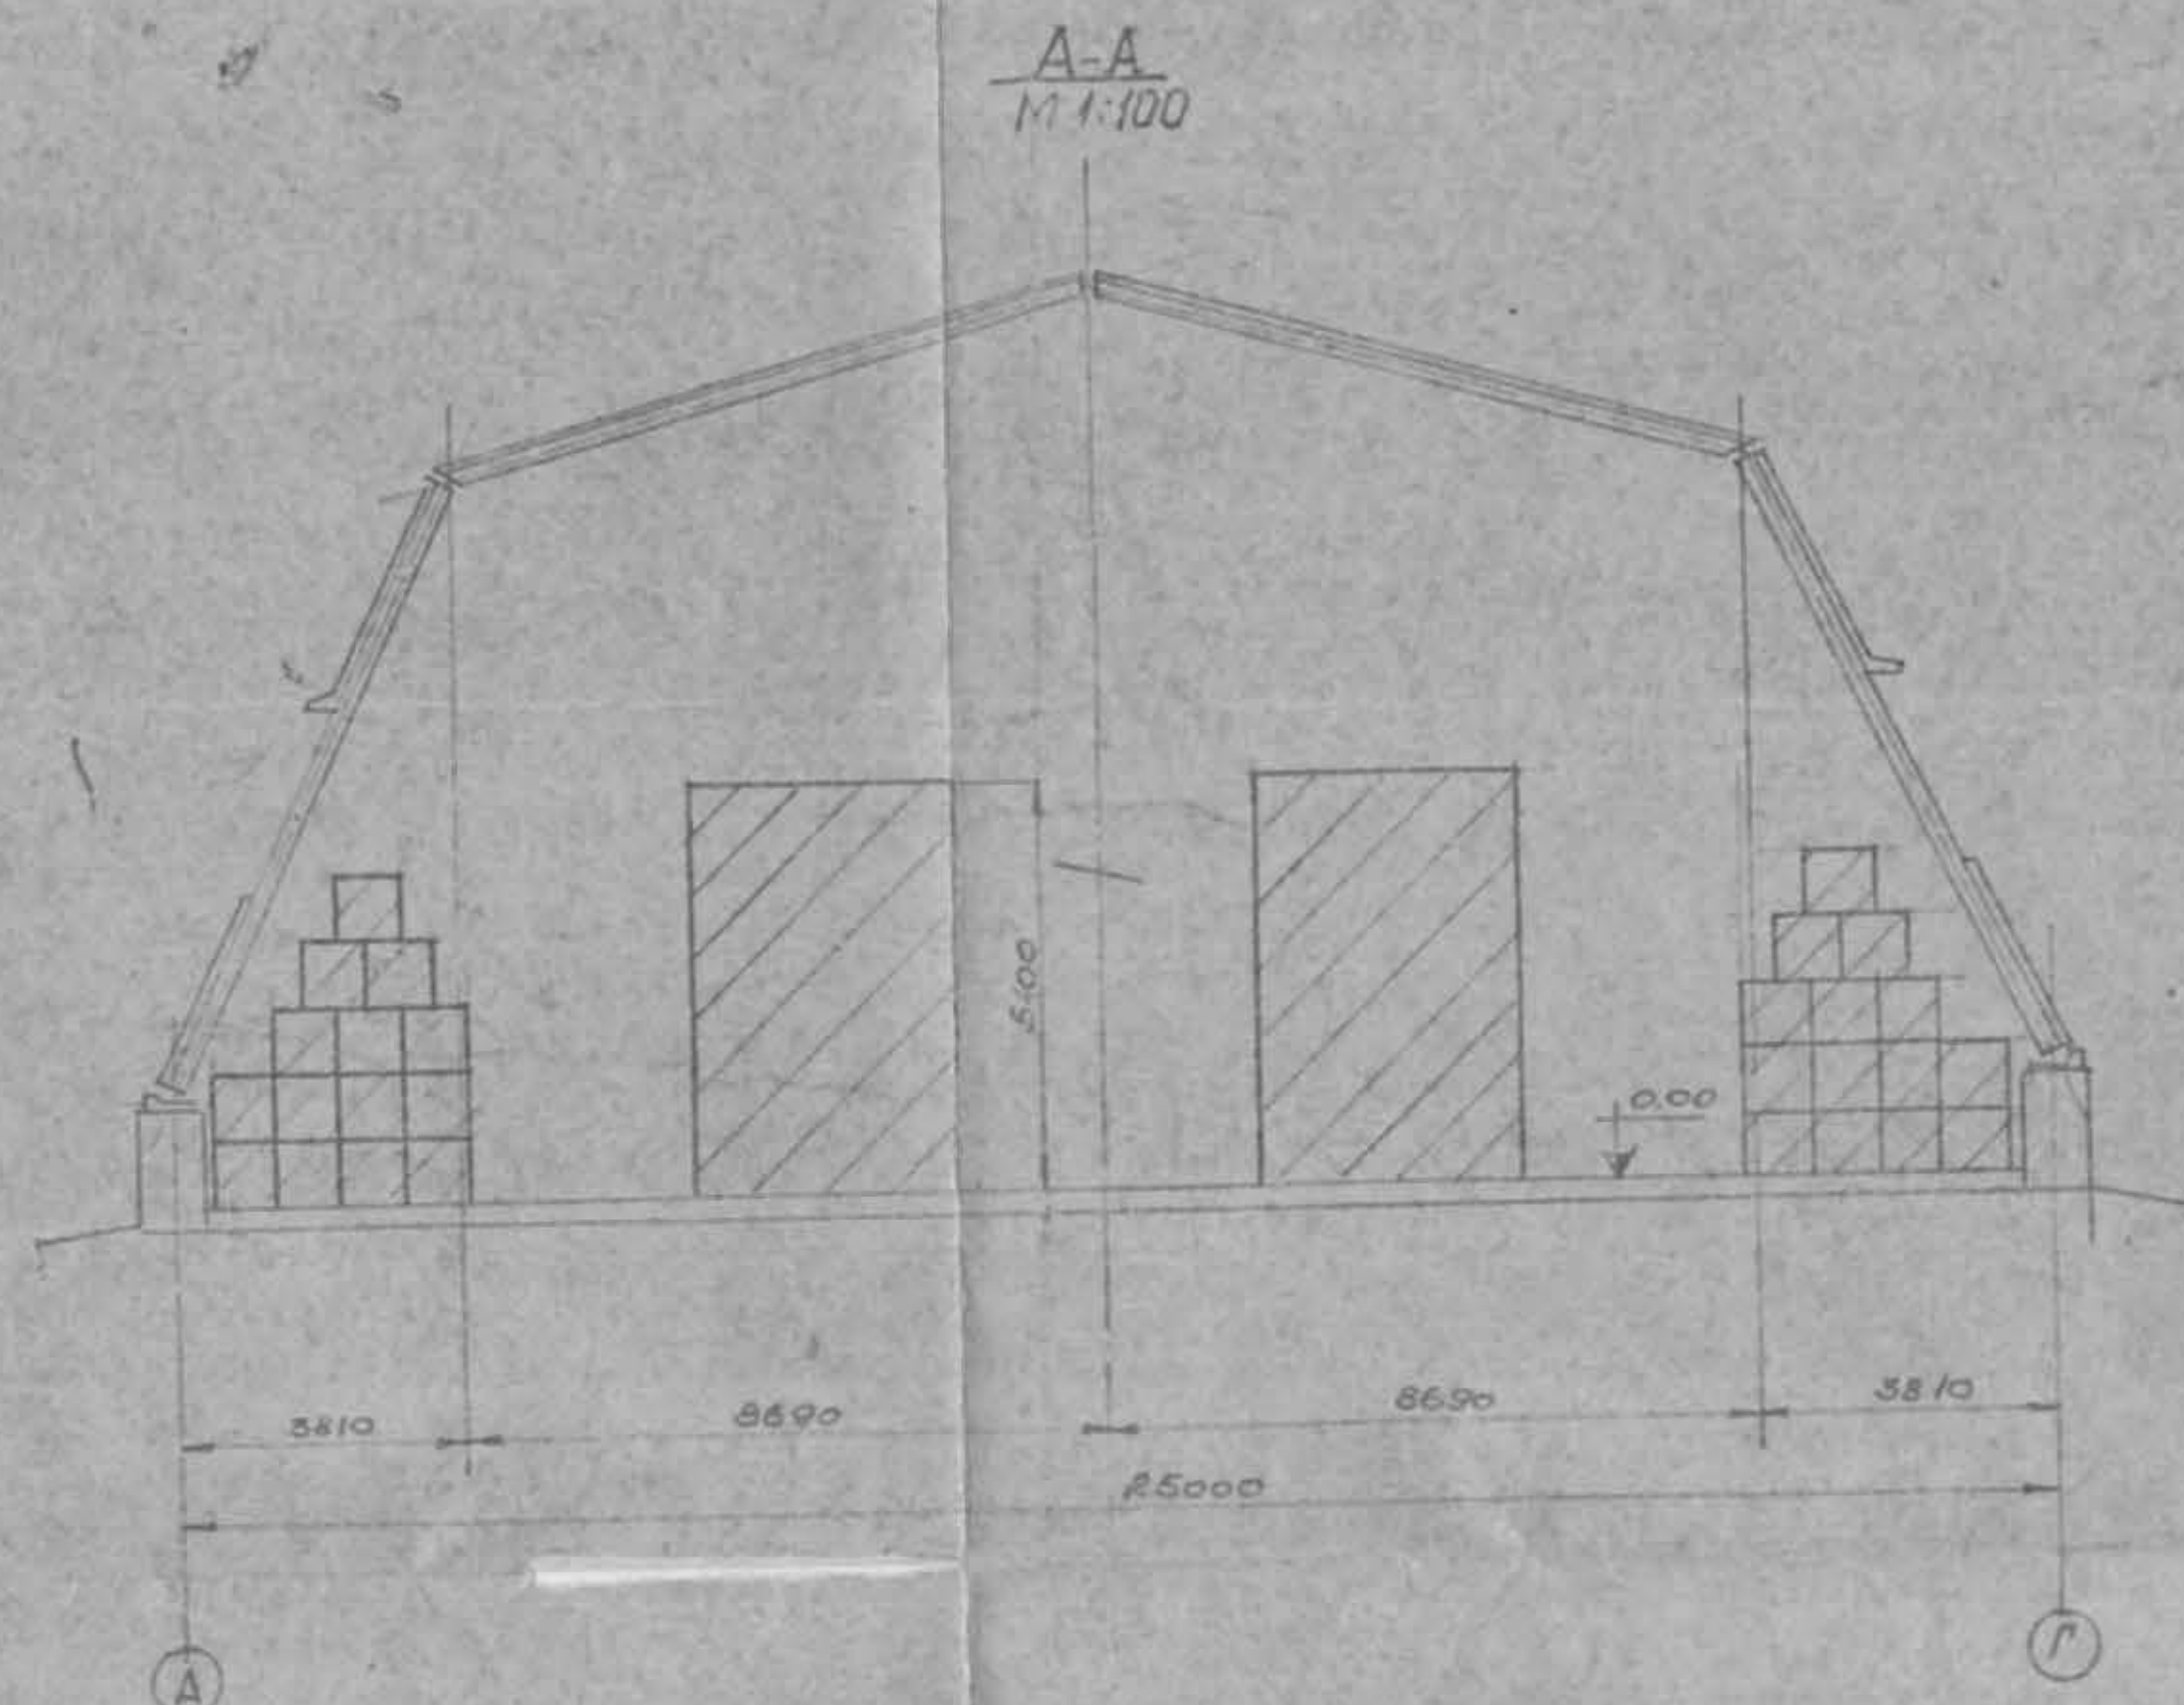

План склада Норильскоторга
М 1:200

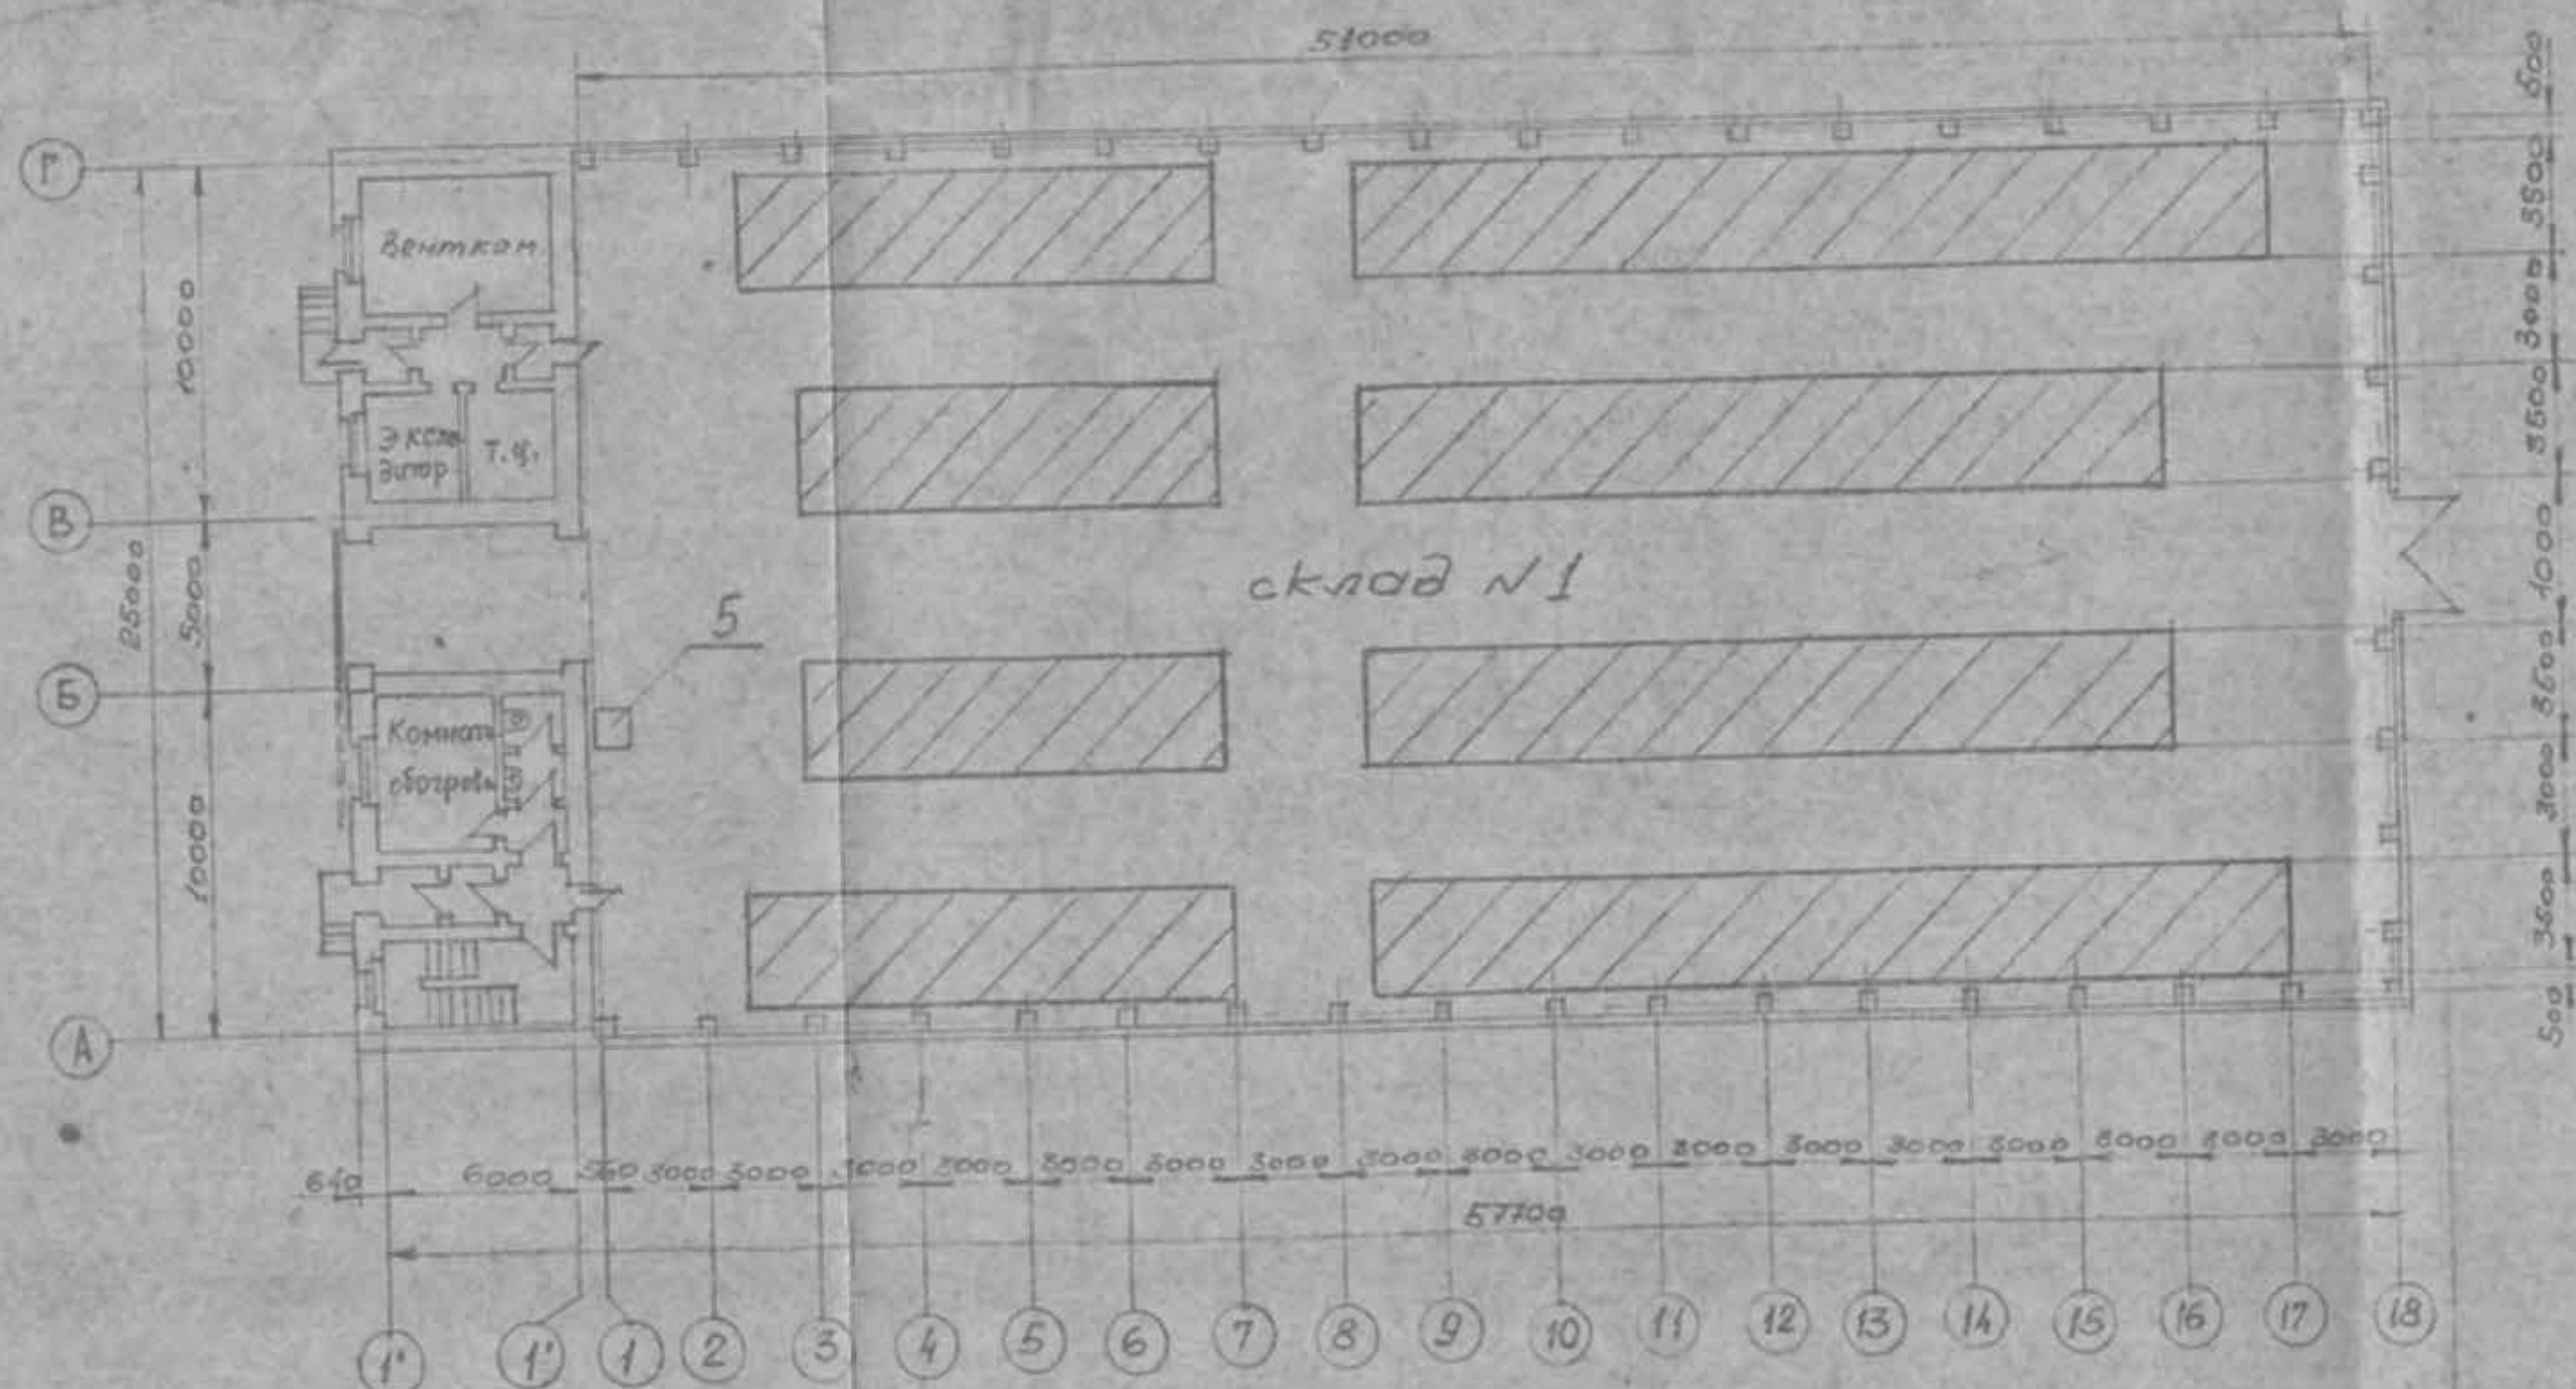

Технологические показатели		
Наименование	Склад №1 Норильскоторг	Склад №2 Норильскоторг
Общая площадь склада, м ²	1275	1275
Полная площадь, м ²	520	520
Полная нагрузка, т/м ²	0,3	0,4
Емкость склада, т	380	510
Нормативный запас, сут	10	5
Способ хранения	штабельный	штабельный
Средства механизации	автоматизация	автоматизация
Категория производства по пожарной опасности: по СНиП	В-В	В-В
по ПУЭ	П-IIa	П-IIa
Металлоконструкции склада изготавливаются Подпореческим заводом.		

Бытовые помещения и комната отдыха экспедиции расположены на 2 и 3 этажах в пристройке к складу Норильскоторга, планировка см. по черт. строительного отдела.


ТЕХ. АРХИВ
И.И.И.
Инв. № 1-7
12424

