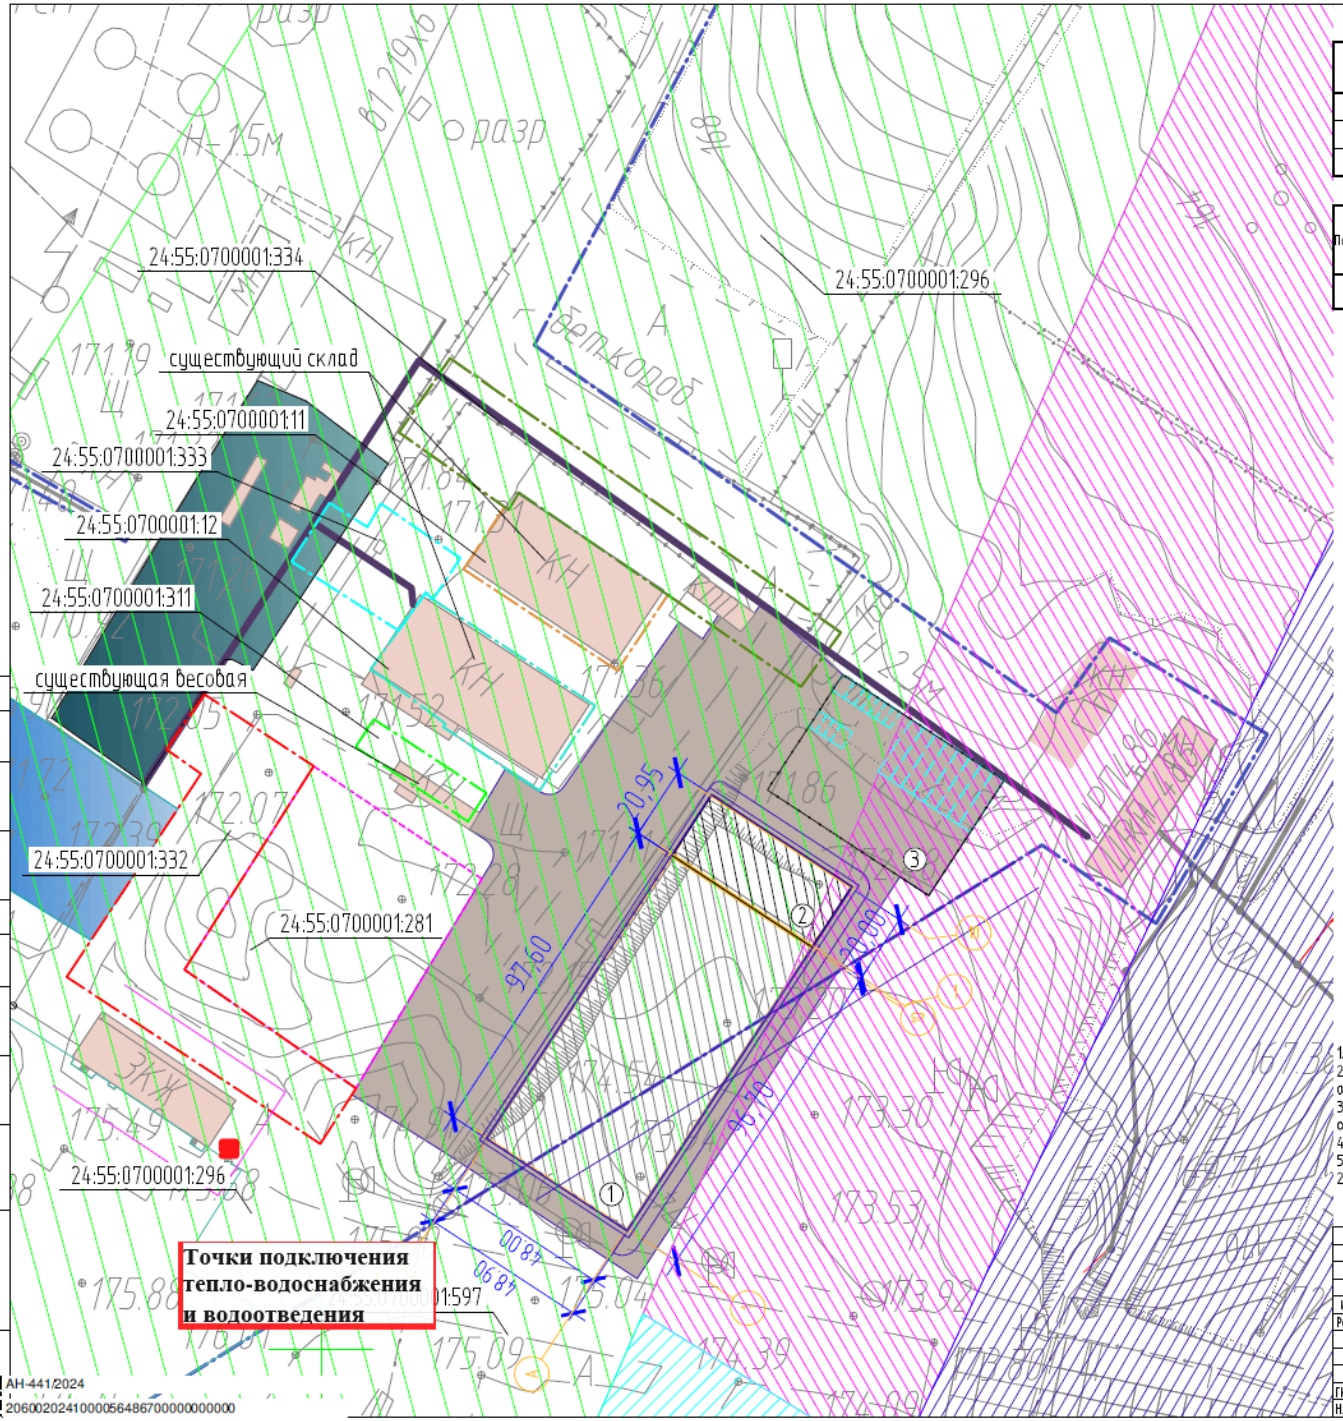

Экспликация зданий и сооружений

Номер на плане	Наименование	Примечание
1	Здание грузового терминала	
2	Здание АО "Почта России"	
3	Парковка грузового и легкового транспорта	

Ведомость тротуаров, дорожек и площадок

Поз.	Наименование	Тип	Площадь покрытия, м²	Примечание
1	Проезды с бортовым камнем БР 100.30.15 L= пм.	1	13263,00	

Условные обозначения:

- Граница землепользования (24:55:0700001:332)
- Граница землепользования (24:55:0700001:281)
- Граница землепользования (24:55:0700001:311)
- Граница землепользования (24:55:0700001:333)
- Граница землепользования (24:55:0700001:12)
- Граница землепользования (24:55:0700001:334)
- Граница землепользования (24:55:0700001:11)
- Граница землепользования (24:55:0700001:296)
- Границы планируемой территории (1,71га.)
- Эстакада высота 2.5м
- Проектируемые здания и сооружения
- Газон
- Асфальтобетонное покрытие, тип 1
- Существующие здания и сооружения
- Территория АЗС
- Территория очищенных дождевых вод

Типы зон по поверхностям ограничения препятствий (согласно ФАП–262):
- Коническая поверхность – не ограничивает;
- Внутренняя горизонтальная поверхность – не ограничивает;
- Поверхность захода на посадку – имеется ограничение по высоте застройки 17.46 м;
- Поверхность взлета – не ограничивает;
- ВПП – не ограничивает;
- Переходная поверхность – имеется ограничение по высоте застройки 57.46 м.

- Переходная поверхность. Сектор 1.1 – Hпрепятствия≤Н/П+231.85м;
- Поверхность захода на посадку с МК–193°. Сектор 4.1 – Hпрепятствия≤181.85÷191.85м;
- Поверхность захода на посадку с МК–193°. Сектор 4.2.1 – Hпрепятствия≤191.85÷201.85м;
- Поверхность взлета с МК-013°. Сектор 5.2 – Hпрепятствия≤188.41÷196.41м;

Примечание:
1. Абсолютная высота аэродрома – 181,85 м.
2. Поверхность захода на посадку в секторе 4.2.1 (абс.отметка 191,85 м) – на высоте 10 м от абсолютной высоты аэродрома.
3. Рельеф сектора 4.2.1 в границах проектирования (абс.отметка 174,39 м) – ниже на 7,46 м от абсолютной высоты аэродрома.
4. В проектируемых границах здание может иметь абс.высоту ≤191.85м (отн.высоту ≤17,46 м).
5. Посадка здания возможна с выделением земельного участка с кадастровым номером 24:55:0700001:597.

							2012.1
							«Грузовой терминал в аэропорту «Норильск», расположенный по адресу: Красноярский край, г. Норильск, аэропорт «Норильск»
Изм.	Кол.уч.	Лист	№ док.	Подп.	Дата		
Разраб.		Шелудченко				Вариант 3	Стадия: ЭП; Лист; Листов
ГИП		Дудоткин				Схема генерального плана М 1:500	КРАСНОЯРСКИЙ ПРИСТРОЙНИИПРОЕКТ
Н.контр.		Кулибаба-Козел					

Формат А2

Согласовано | Взам. инв. № | Подп. и дата | Инв. № подл.

АН-441/2024
20600202410000564867000000000000